


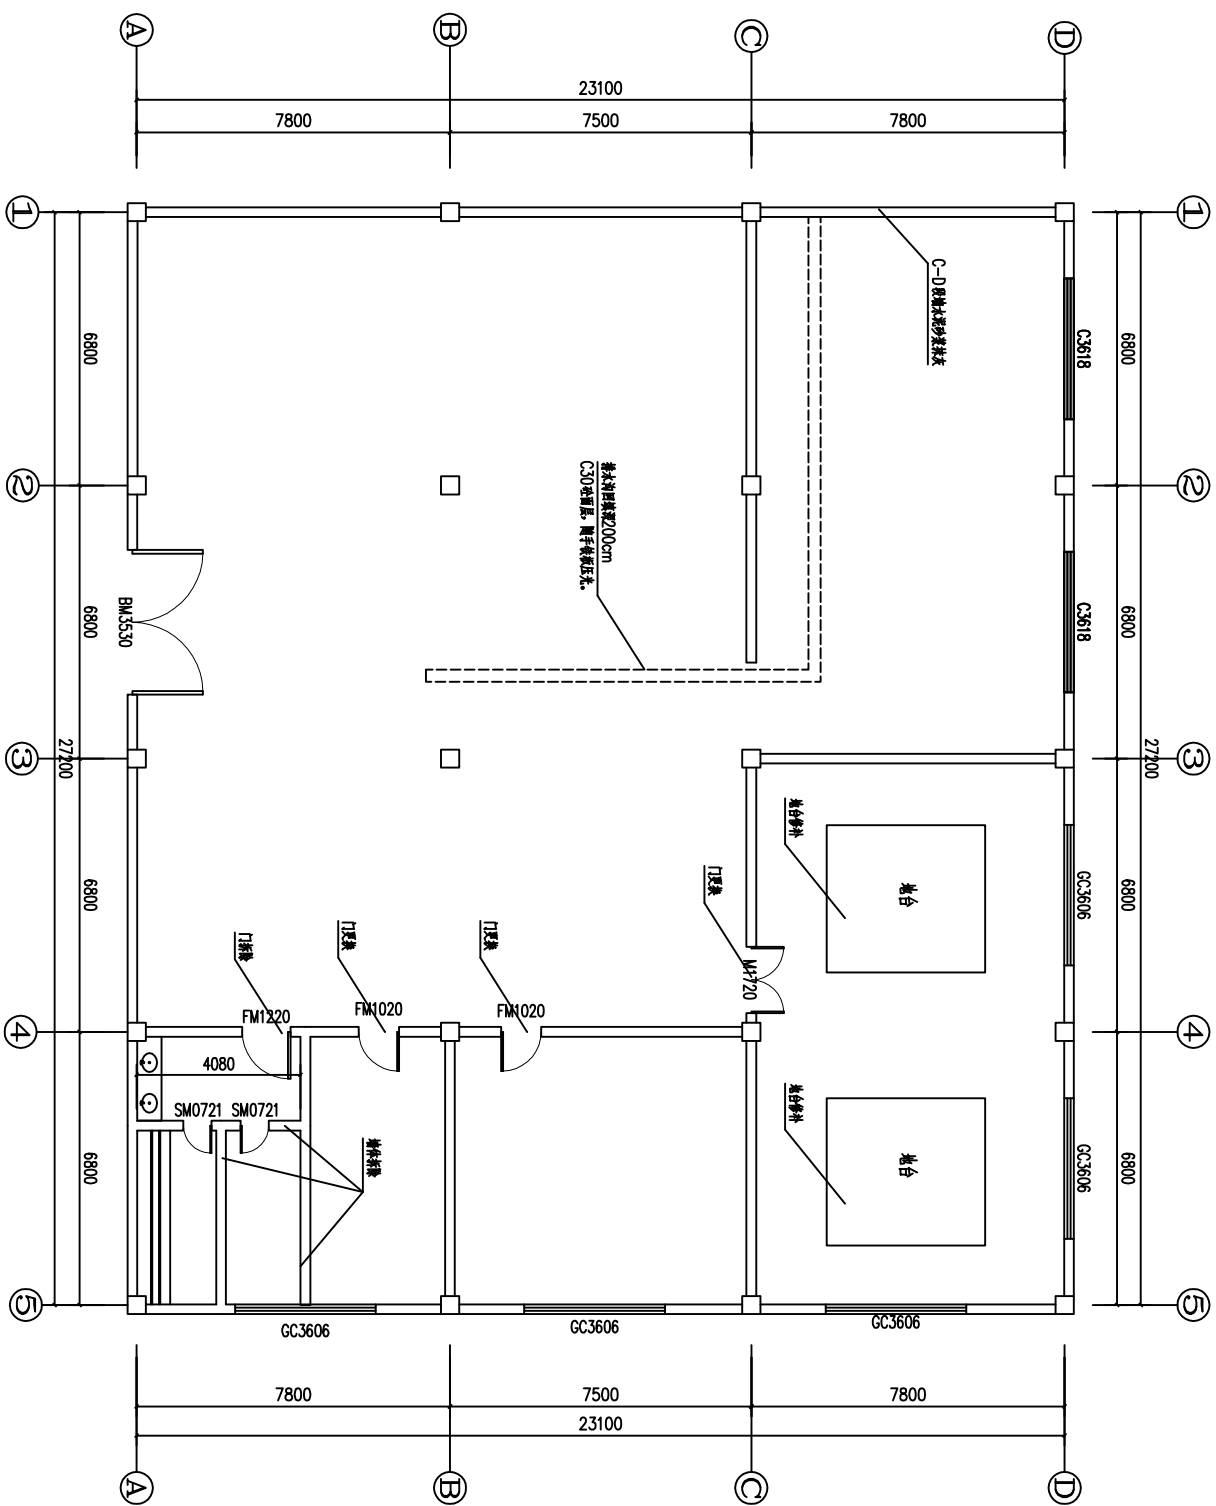

改造前平面图
1:100

工程名称		苗溪有限责任公司库房改造工程			
批准	设计	图号	04/08		
审核	制图				
校核	日期				