


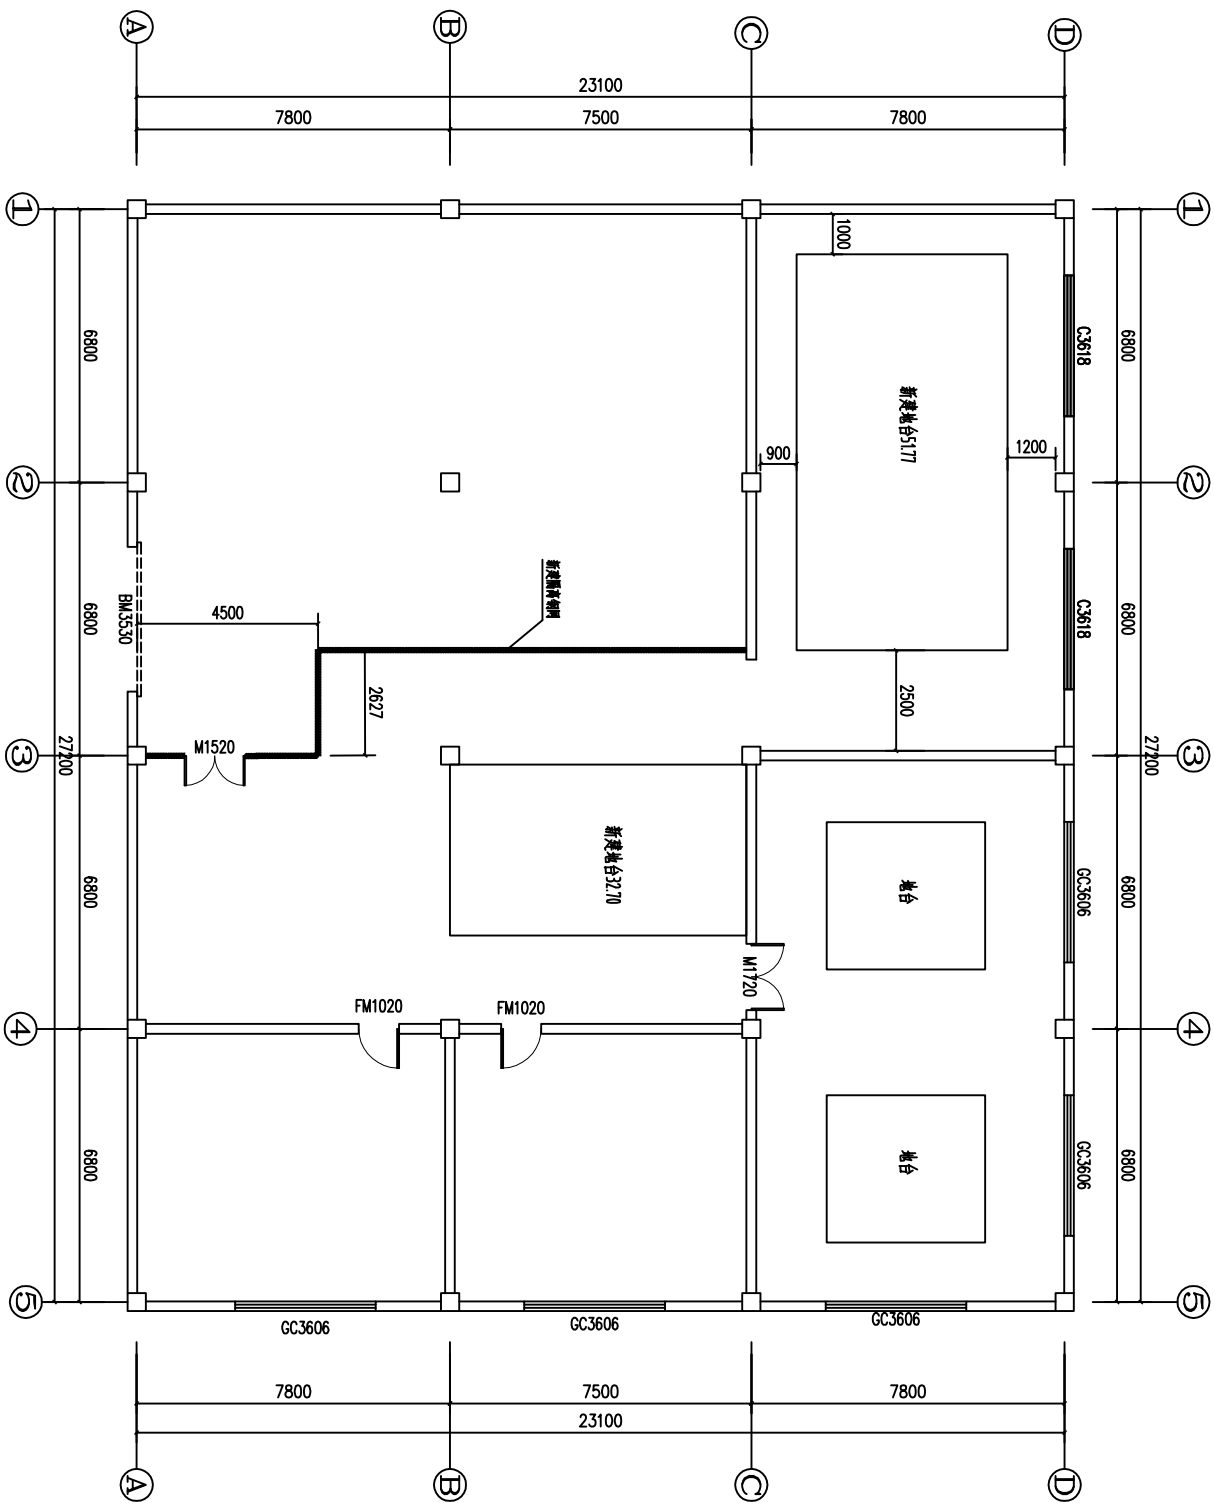

改造后平面图

1:100

工程名称 苗溪有限责任公司库房改造工程

批准	设计	图号
审核	制图	04/08
校核	日期	