


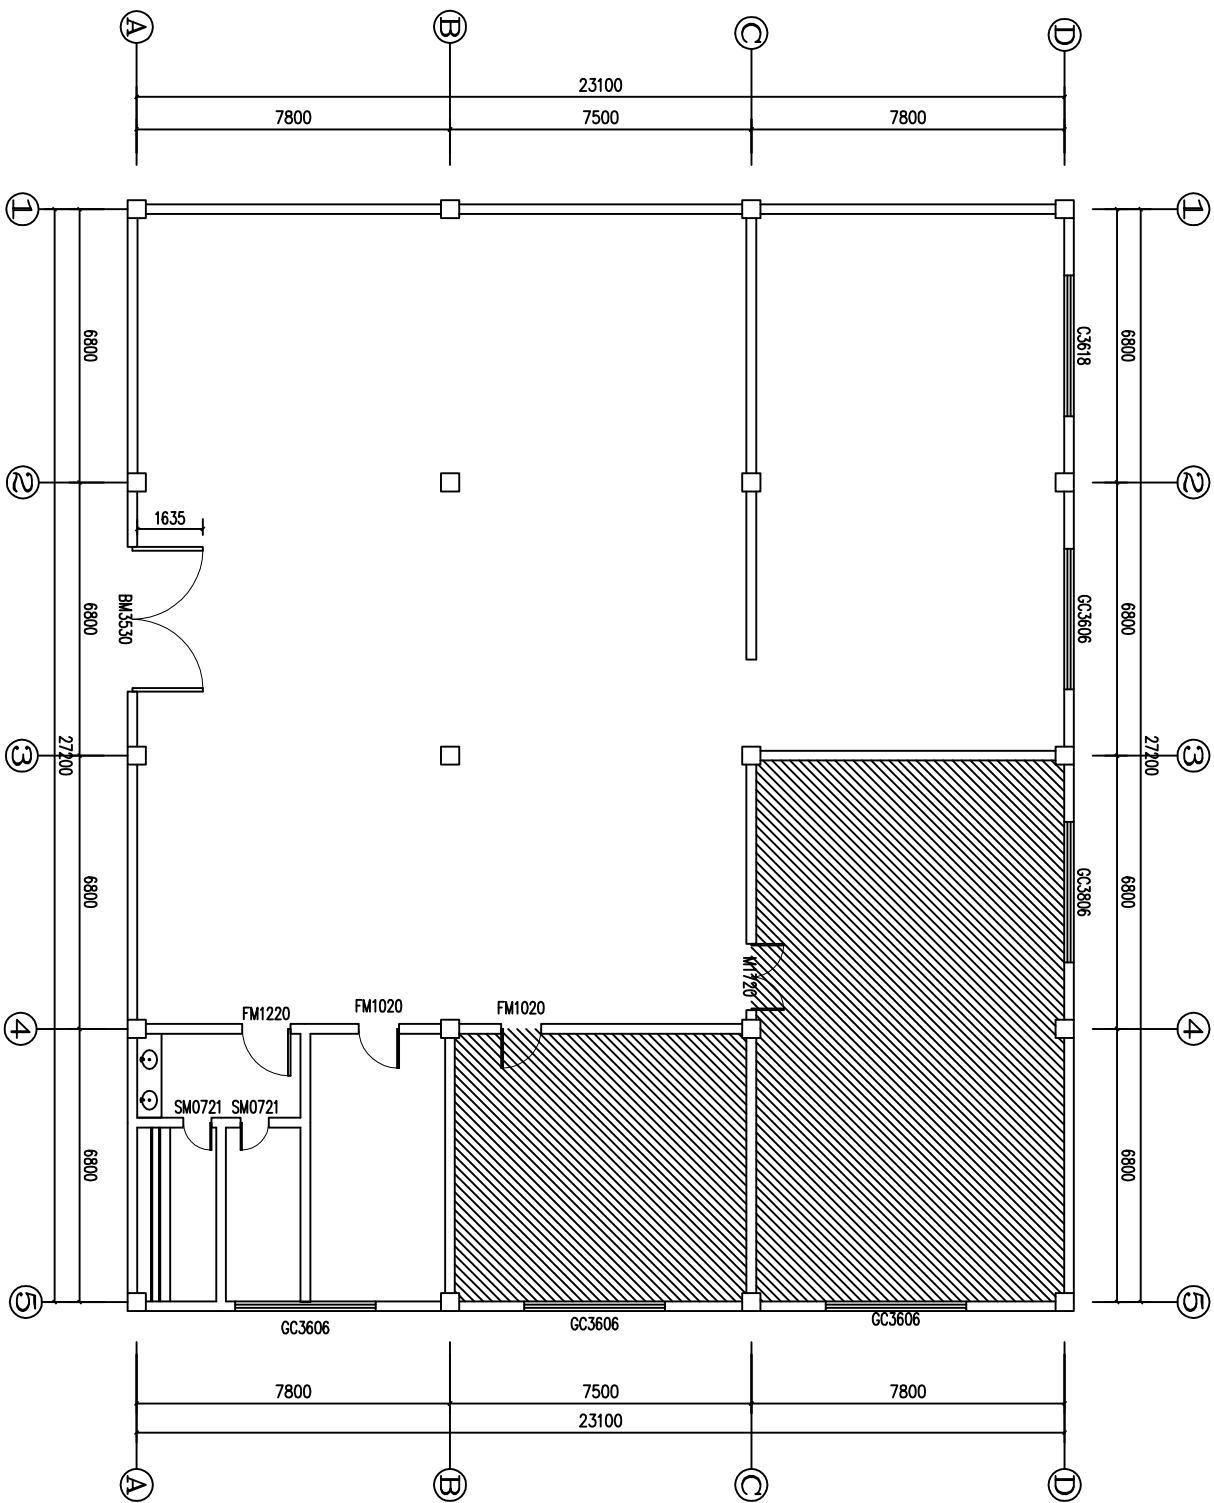

改造前吊顶现状图
1:100

工程名称		苗溪有限责任公司库房改造工程			
批准	审核	设计	制图	图号	04/08
校核	校核	日期			